



# ZESTAWIENIE POMIESZCZEŃ

Lp	Nazwa pomieszczenia	Powierzchnia	Rodzaj posadzki
1	SALA SPRZEDAŻY	12,27m <sup>2</sup>	Wykładzina PCV
2	PRZEDSIONEK	1,51m <sup>2</sup>	Wykładzina PCV
3	KABINA WC	1,61m <sup>2</sup>	Wykładzina PCV
RAZEM:		15,39 m <sup>2</sup>	

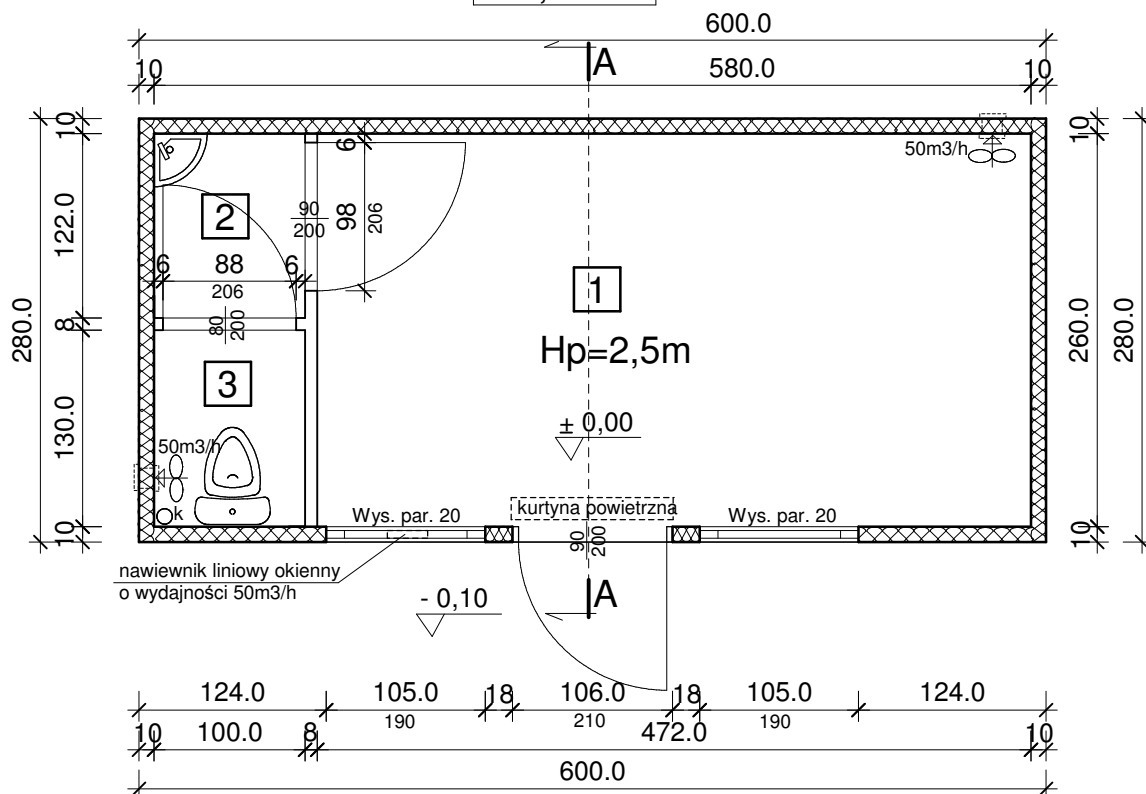

Rzut parteru

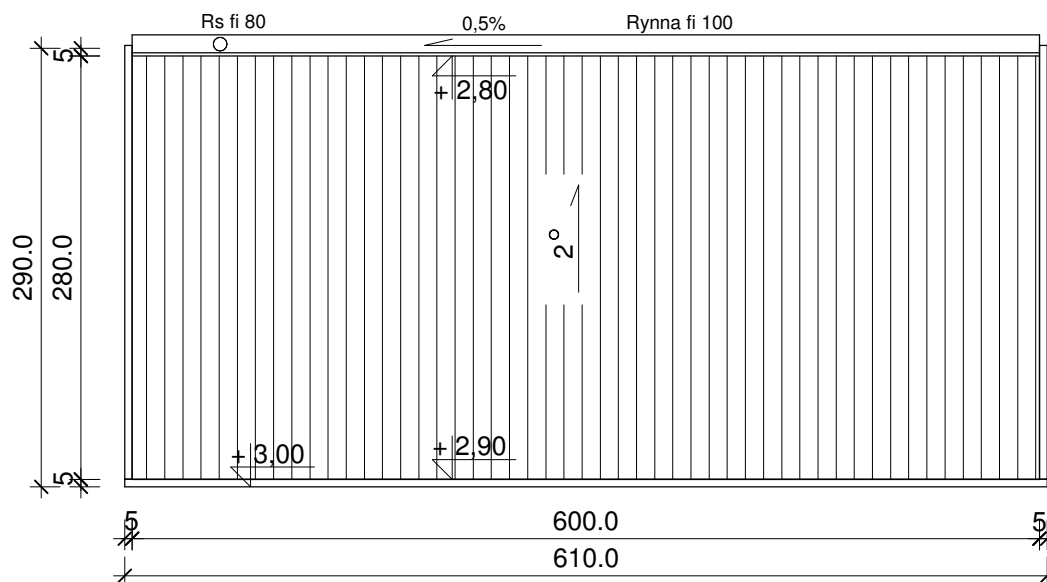

Rzut dachu

skala 1:50