


# RZUT PARTERU

SKALA 1:100

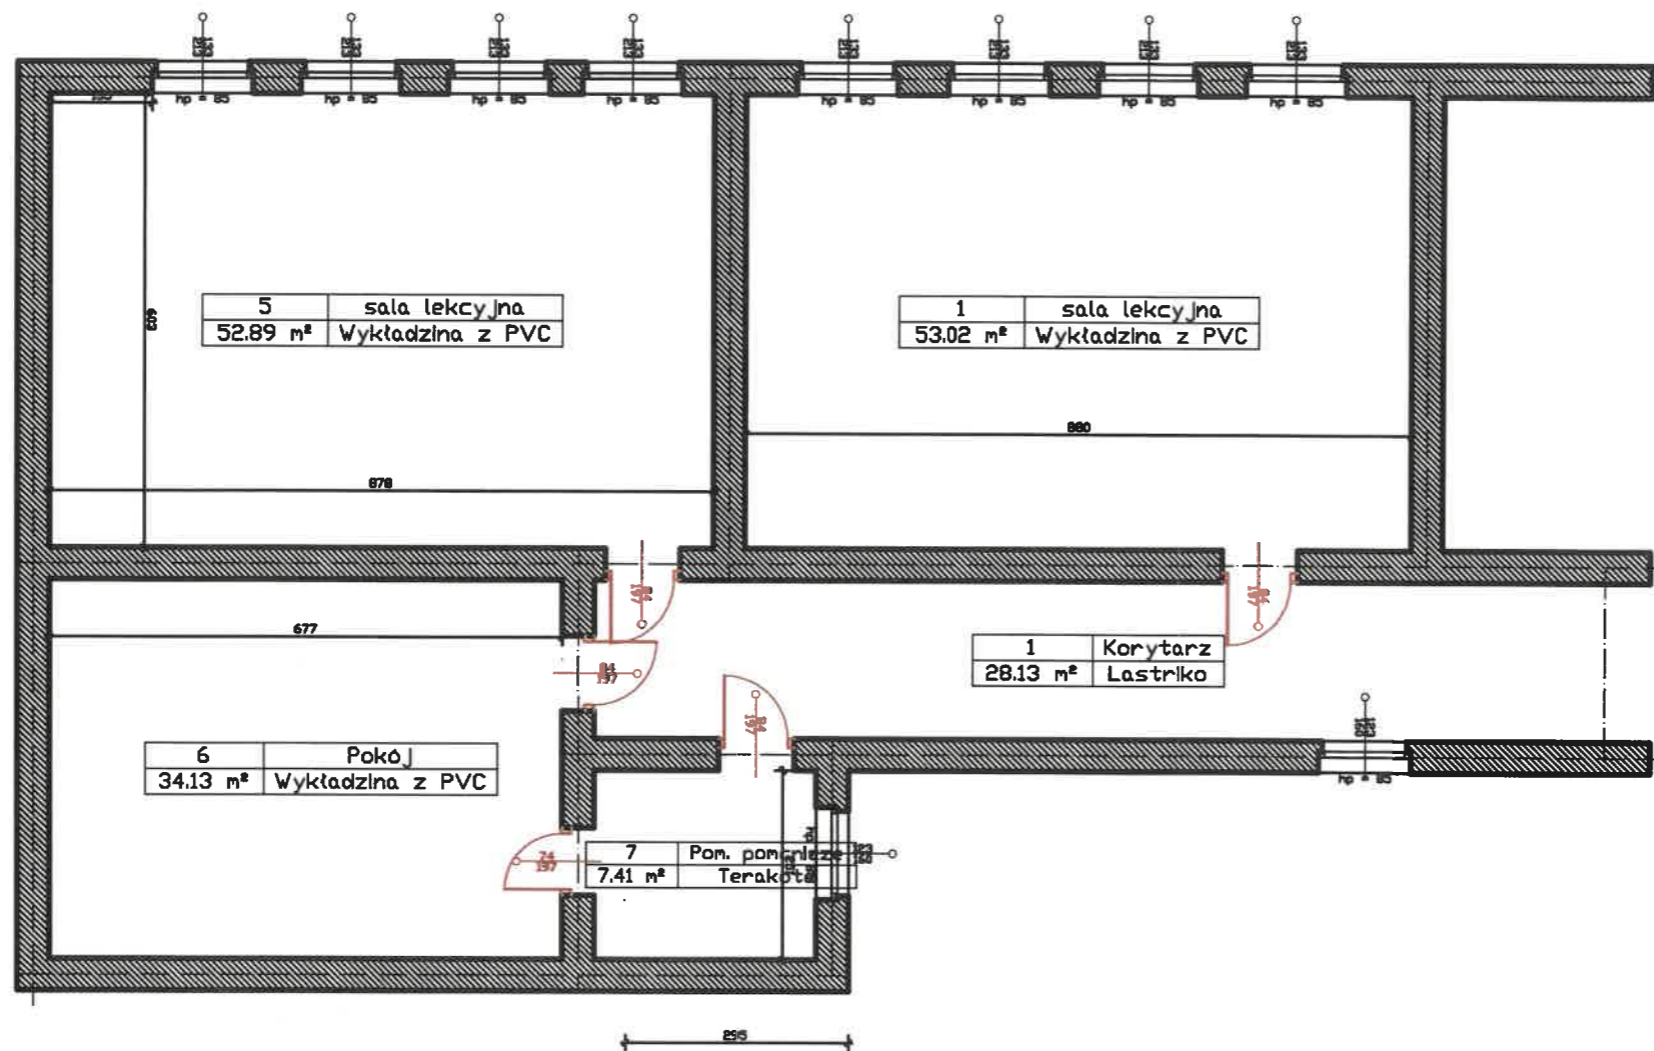

Wykaz pomieszczeń Budynek - Parter

Nr	Nazwa pomieszczenia	Pow. użytkowa
		175.58 m <sup>2</sup>
1	sala lekcyjna	53.02 m <sup>2</sup>
1	Korytarz	28.13 m <sup>2</sup>
5	sala lekcyjna	52.89 m <sup>2</sup>
6	Pokój	34.13 m <sup>2</sup>
7	Pom. pomocnicze	7.41 m <sup>2</sup>

## RZUT POMIESZCZEŃ - INWENTARYZACJA

SKALA 1:100

BRANZA  
INST. ELEKTR.

OBIEKT: **Budynek Szkoły Podstawowej nr 1**

ADRES BUDOWY: **67-100 Nowa Sól ul. Szkolna 1**

INWESTOR: **Gmina Nowa Sól - Miasto  
67-100 Nowa Sól ul. Piłsudskiego 12**

PROJEKTANT: mgr inż. **Aleksander Rudnicki**  
upr. w specjalności instalacyjno-inżynierskiej  
78/90/ZG 01

**"BL-POL" Pracownia Projektowa**  
**Leszek Polański**  
Nowa Sól, ul. Czarnieckiego 8



**A-1**

NT  
mgr inż. **Leszek Polański**  
67-100 NOWA SÓL  
ul. Czarnieckiego 8  
spec. k. instalacyjno-budowlana  
upr. bud. nr 97/90 ZG