



skala 1:250

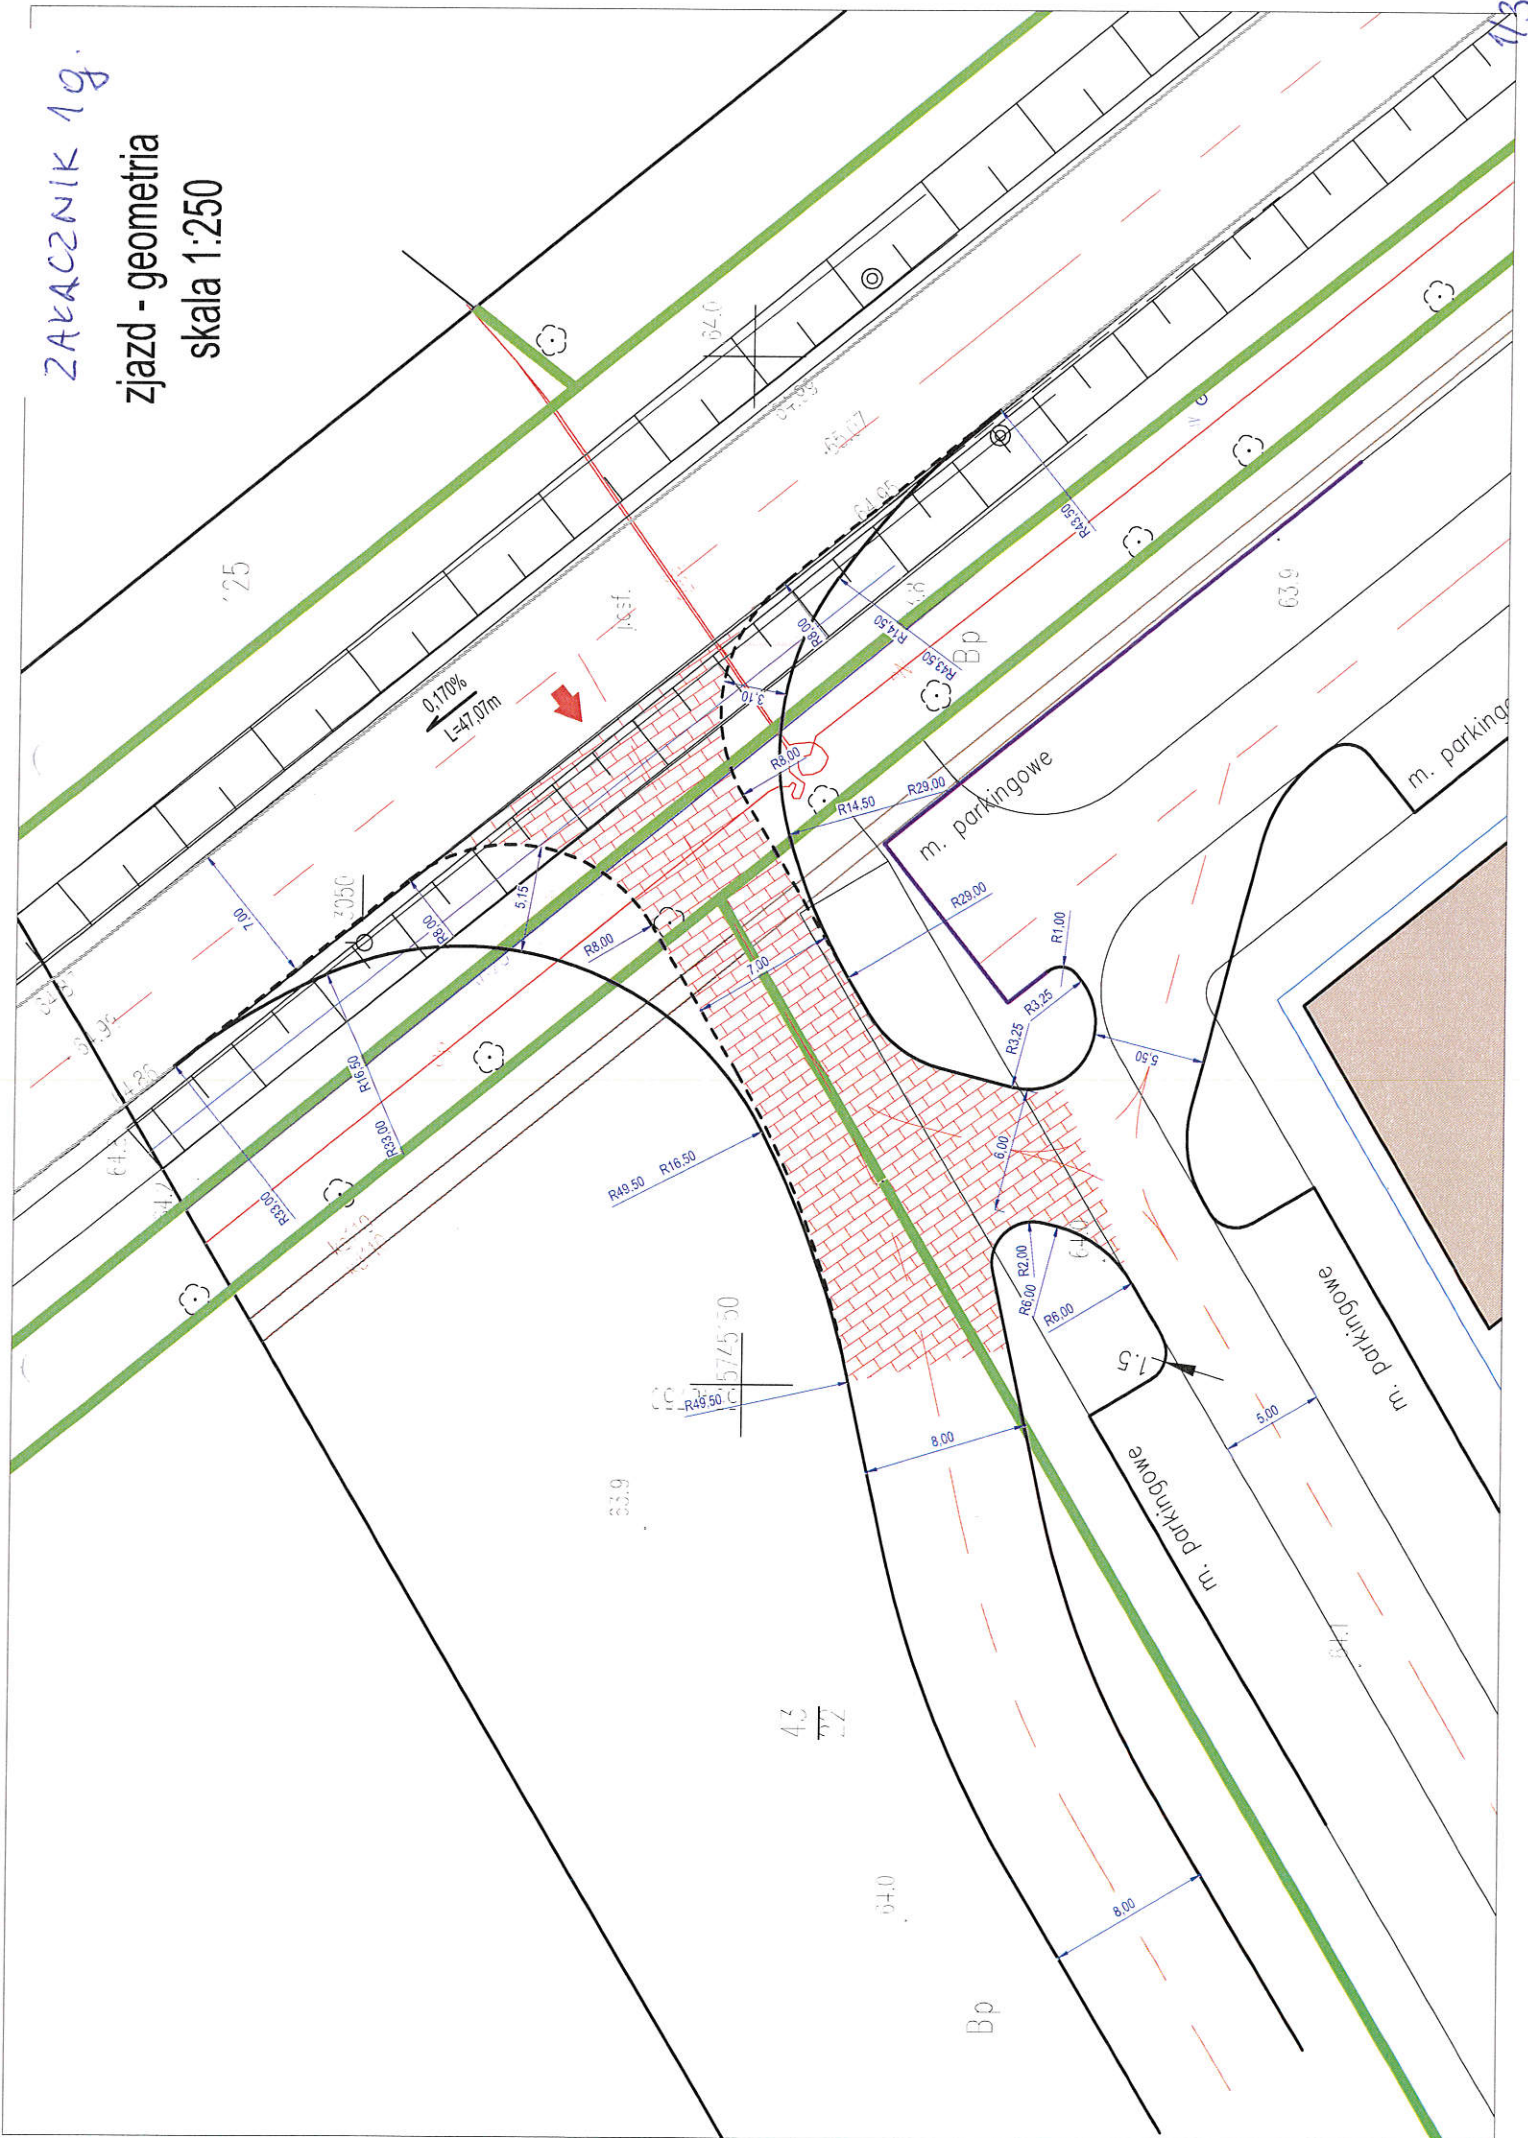

ZAKŁADNIK 12
sprawdzenie przejezdności
dla samochodów ciężarowych
skala 1:500

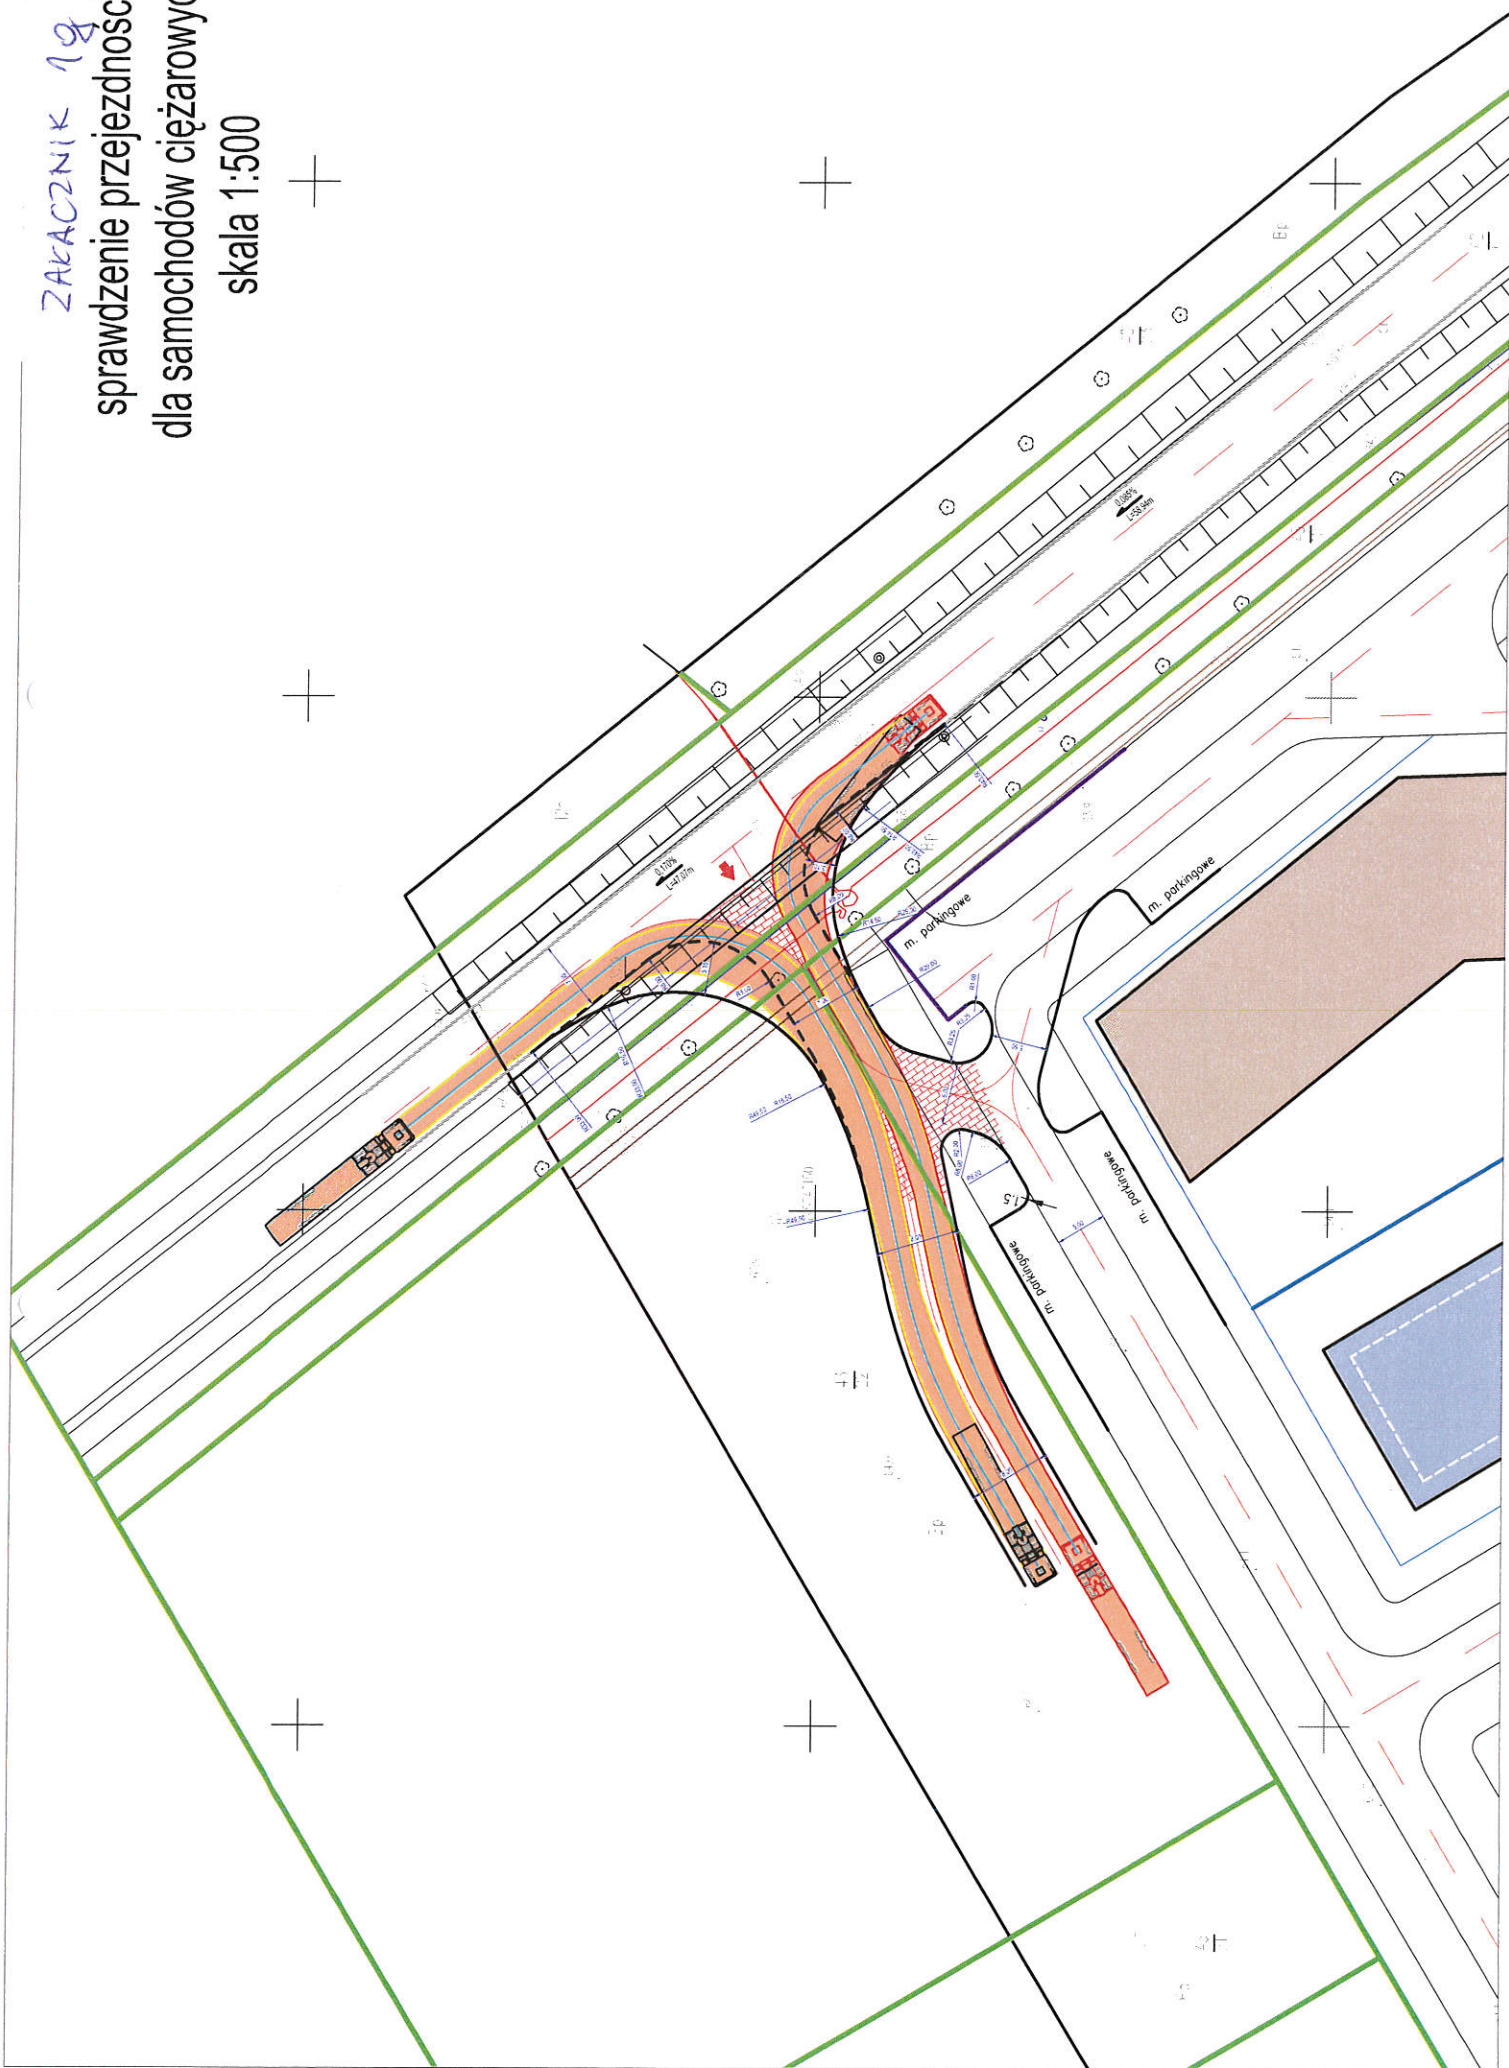

ZAKAČNIK 10
sprawdzenie przejezdności
dla samochodów osobowych
skala 1:500

