


WZÓR NAWIERZCHNI CHODNIKA POMIĘDZY KRAWĘŻNIKIEM A OBRZEŻEM

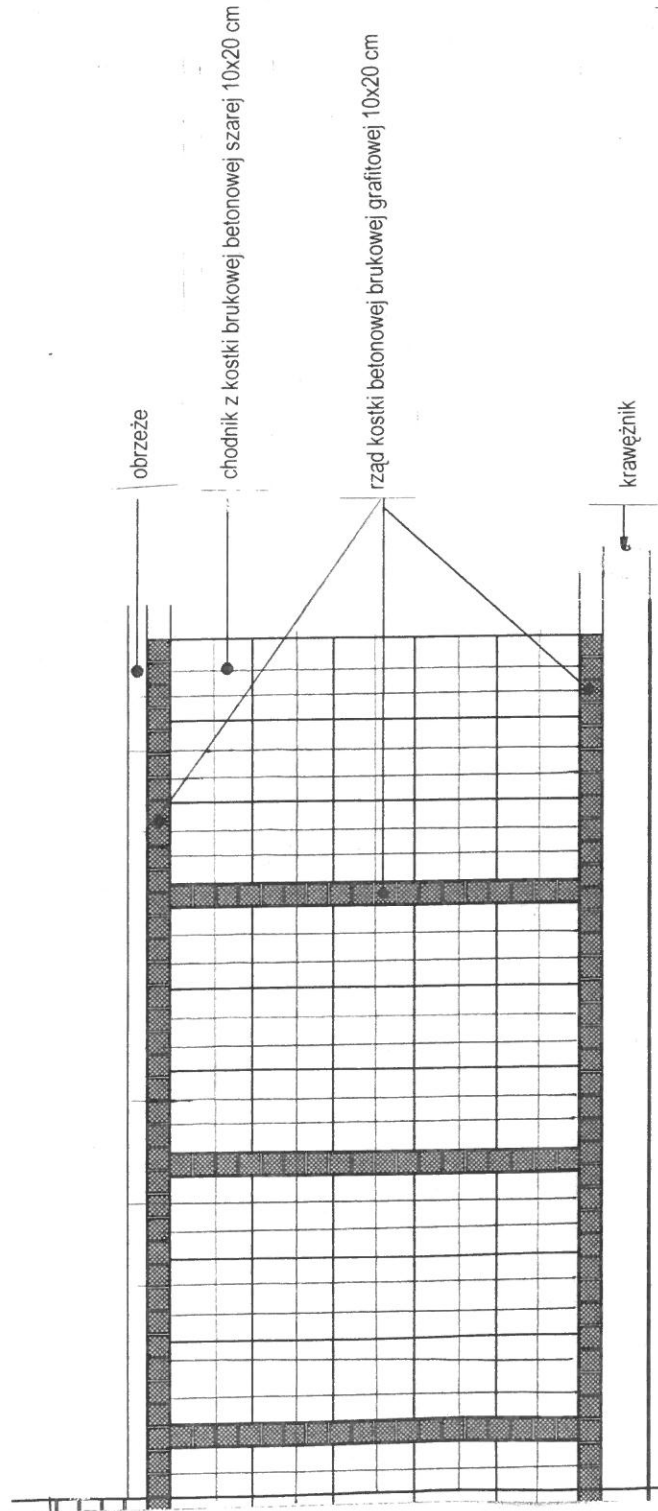

- **chodniki** wykonać z kostki brukowej betonowej w kolorze szarym pasek co 1 m z kostki brukowej betonowej w kolorze grafitowym
- **zjazdy** wykonać z kostki brukowej betonowej w kolorze grafitowym