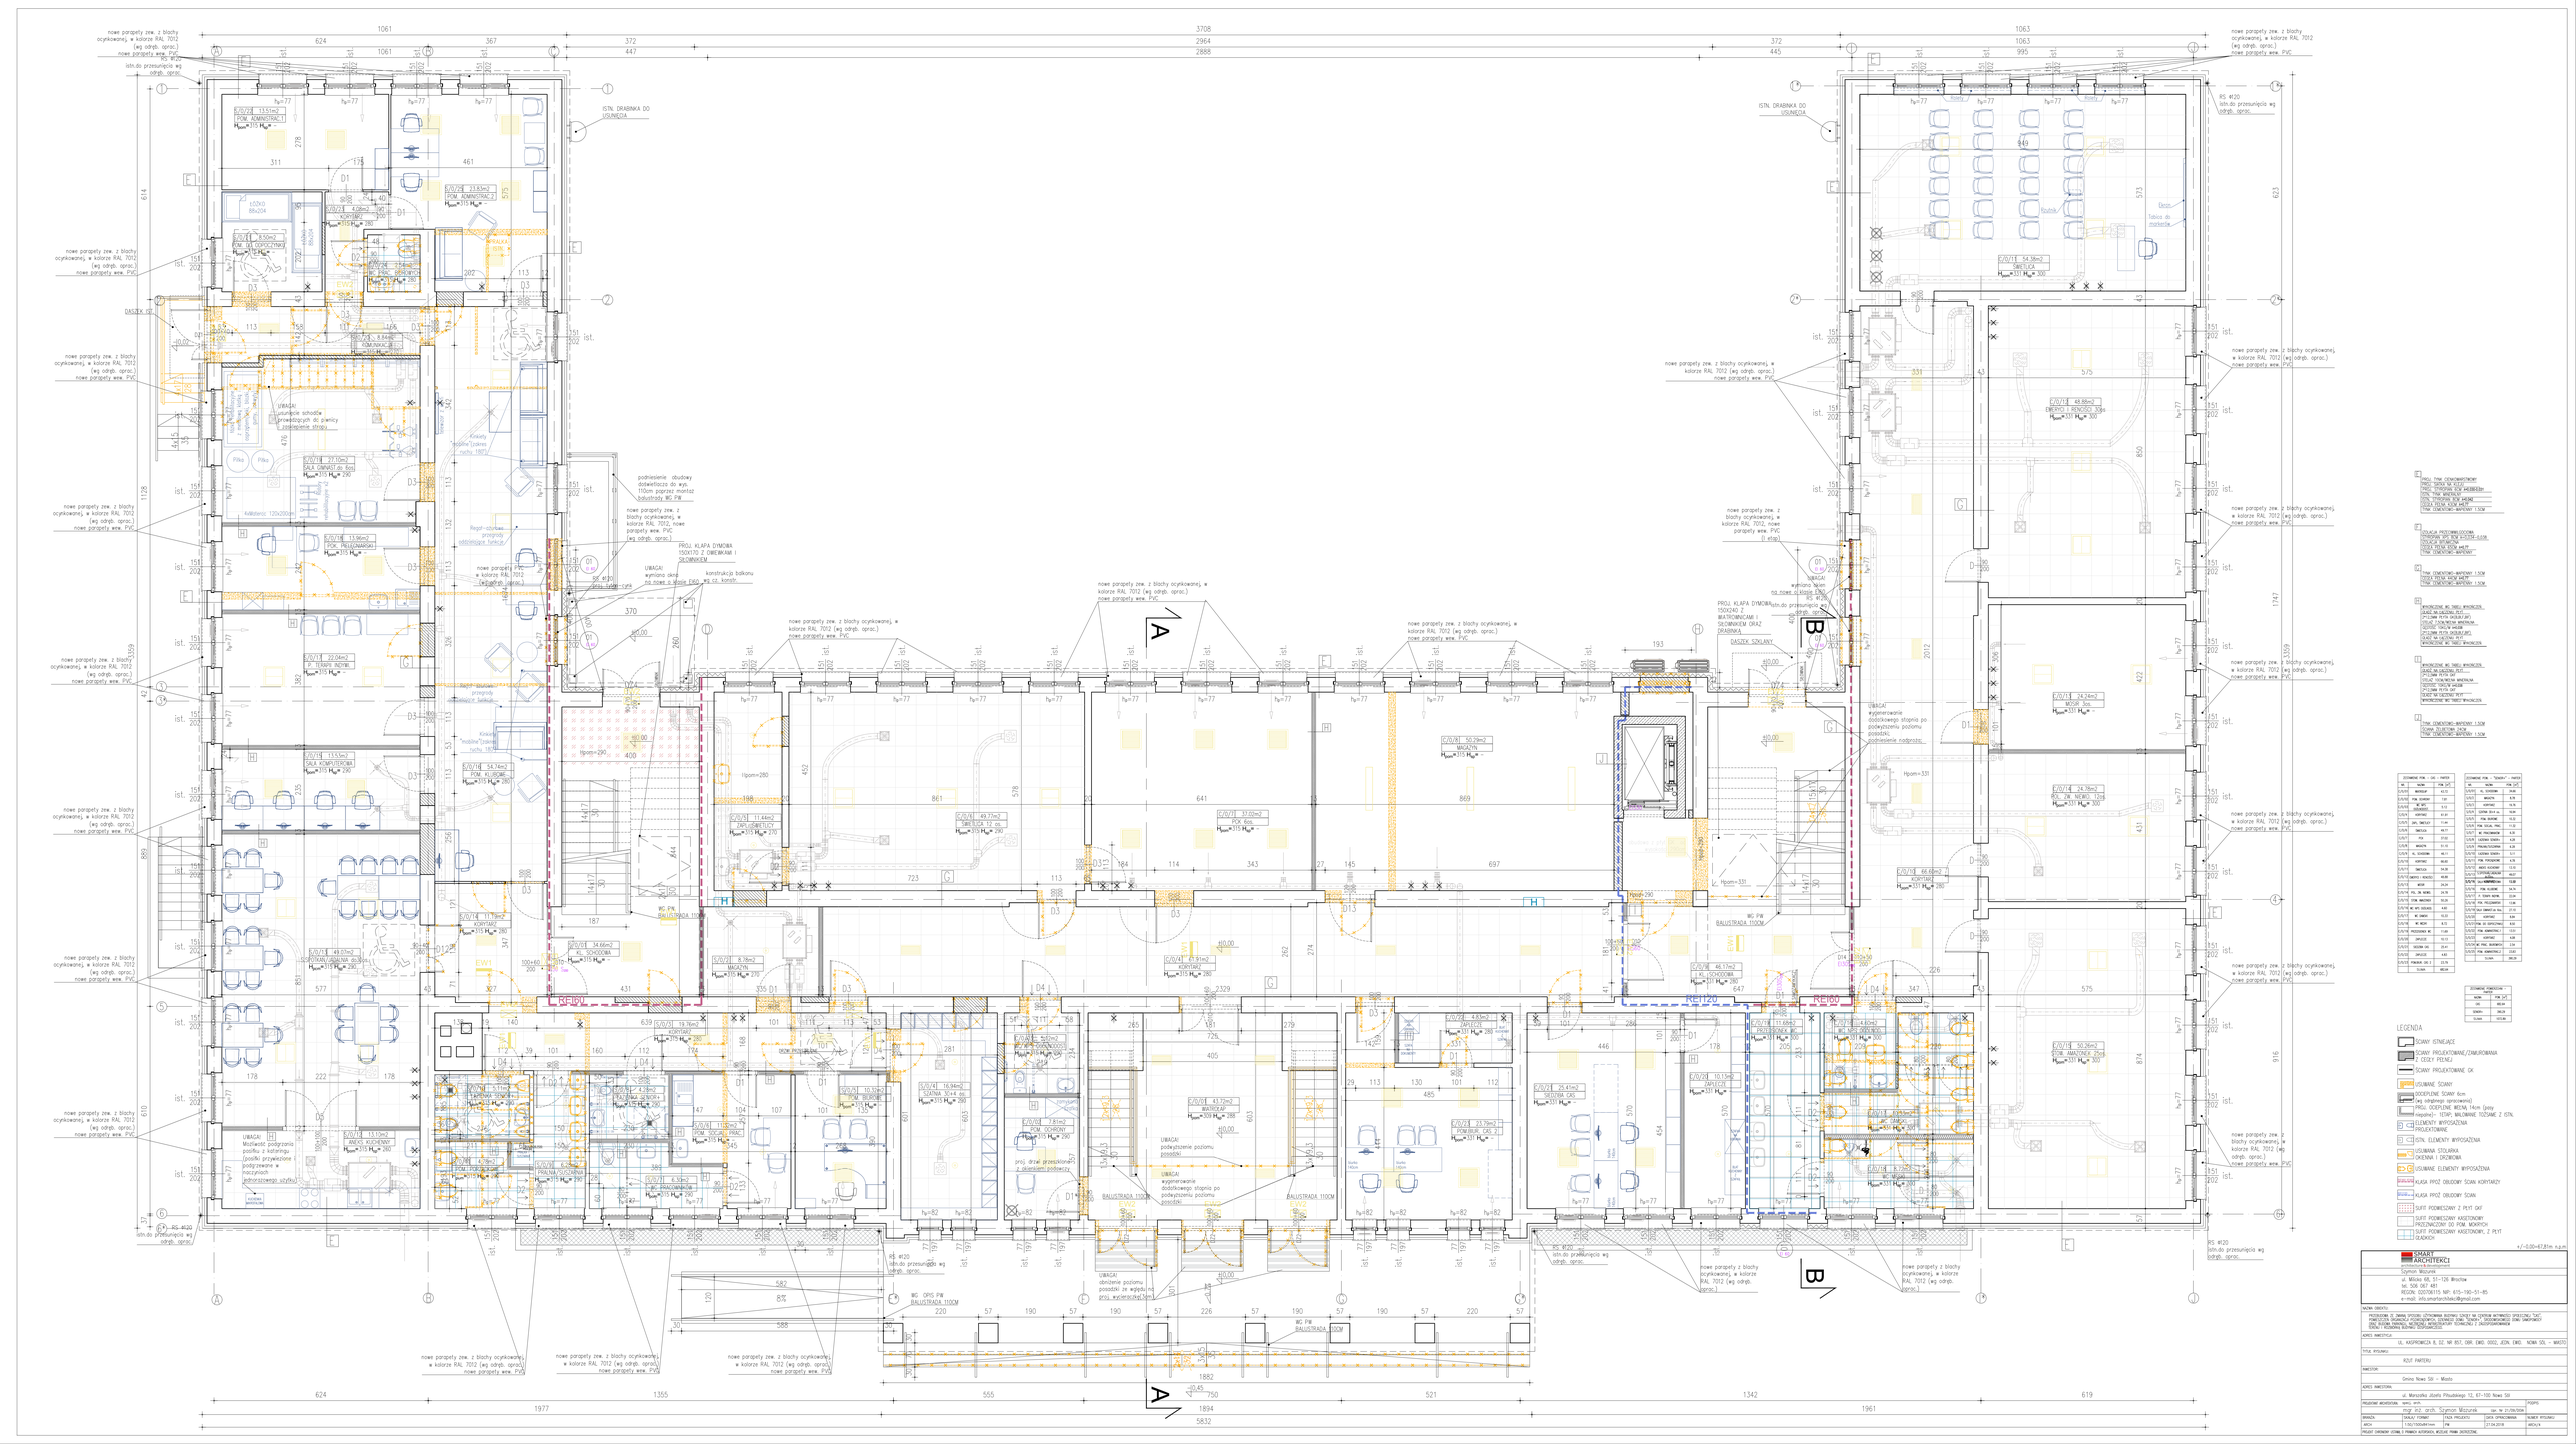
A
B
nowe parapety zew. z blachy ocynkowanej, w kolorze RAL 7012 (wg odrębn. oprac.) nowe parapety ewa. PVC
istn.do przesunięcia wg odrębn. oprac.
ISTN. DRABINKA DO USUNIĘCIA
RS #120 istn.do przesunięcia wg odrębn. oprac.
nowe parapety zew. z blachy ocynkowanej, w kolorze RAL 7012 (wg odrębn. oprac.) nowe parapety ewa. PVC
DASZEK (D)
podniesienie obudowy dotwietlacza do wys. 110cm poprzez montaż dobudowy WC PW
PROJ. KLAPA DYMOWA 1500X700 Z OBRZEWKAMI I SIŁOWNIKIEM
UWAGA! wymiana okna na nowe o wymiarach EW2 wg cz. konstr.
konstrukcja balkonu
UWAGA! usunięcie schodów prowadzących do piwnicy (zabezpieczyć otwory)
Kratka wentylacyjna nachy 180°C
Regał-obudowa przejścia obniżonego fartucha
Kratka wentylacyjna nachy 180°C
Kratka wentylacyjna nachy 180°C
Regał-obudowa przejścia obniżonego fartucha
Kratka wentylacyjna nachy 180°C
nowe parapety zew. z blachy ocynkowanej, w kolorze RAL 7012 (wg odrębn. oprac.) nowe parapety ewa. PVC