



Elewacja frontowa

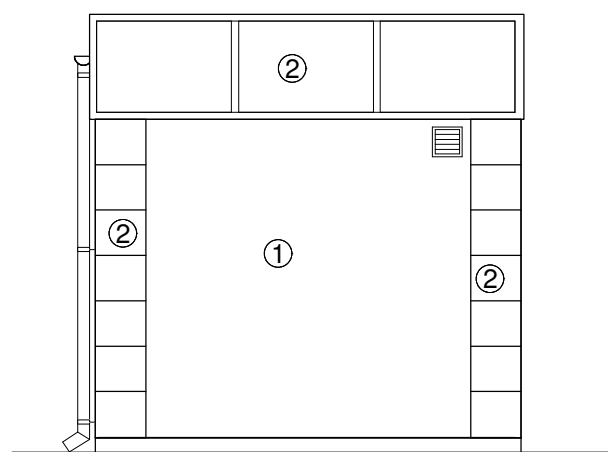

Elewacja boczna lewa

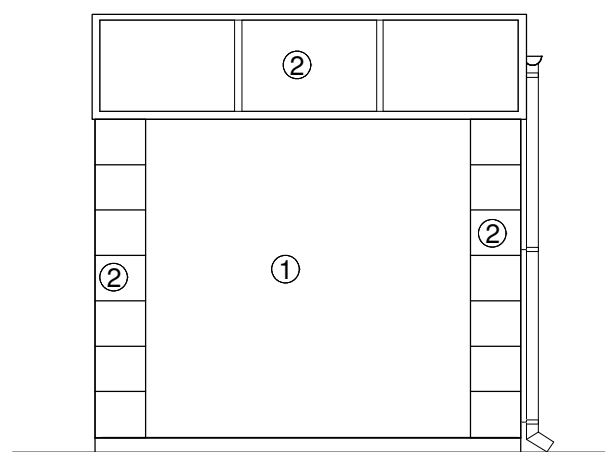


Elewacja boczna prawa

LEGENDA:

- 1 - Okładzina imitująca drewno, kolor złoty dąb
2 - Obróbki blacharskie, attyka, kasetony - kolor grafitowy (RAL 7016)

Stolarka okienna i drzwiowa kolor grafitowy (RAL 7016)

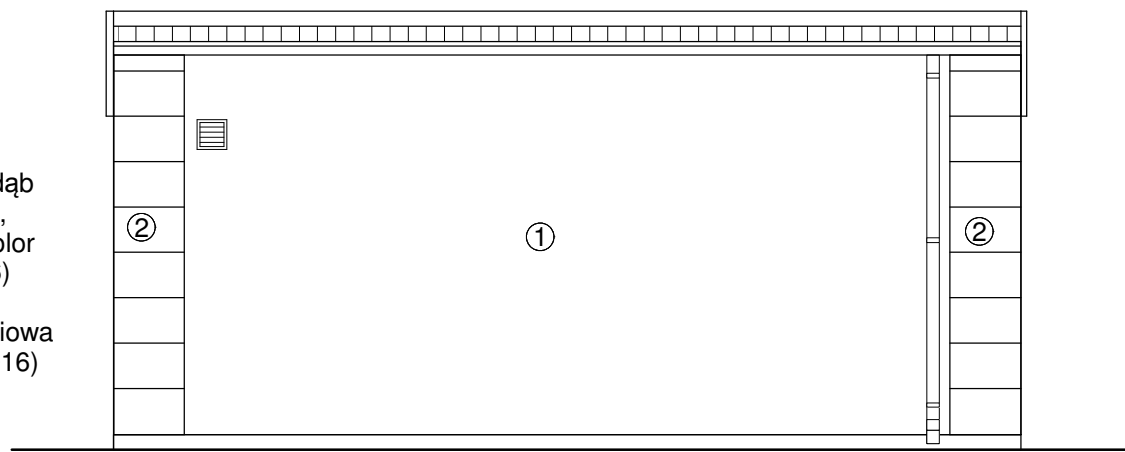

Elewacja tylna

marzec 2019	ARCHITEKTONICZNA PRACOWNIA PROJEKTOWA Marek Kazieczko Nowa Sól ul. Muzealna 4/1B			Rys. A3
OBIEKT	PAWILONY HANDLOWE NR 1 i NR 2			
ADRES	Nowa Sól, obręb 3, ul. Jaracza / Hutnicza, działka nr 303/4			
RYSUNEK	ELEWACJE			skala 1:50
Architektura	Projektował	mgr inż. arch. B. Mikołajczak spec. arch. upr. bud. nr 95/79/ZG	podpis:	
Konstrukcja	Projektował	mgr inż. M. Kazieczko spec. konstr.-bud. upr. nr 94/89/GW	podpis:	