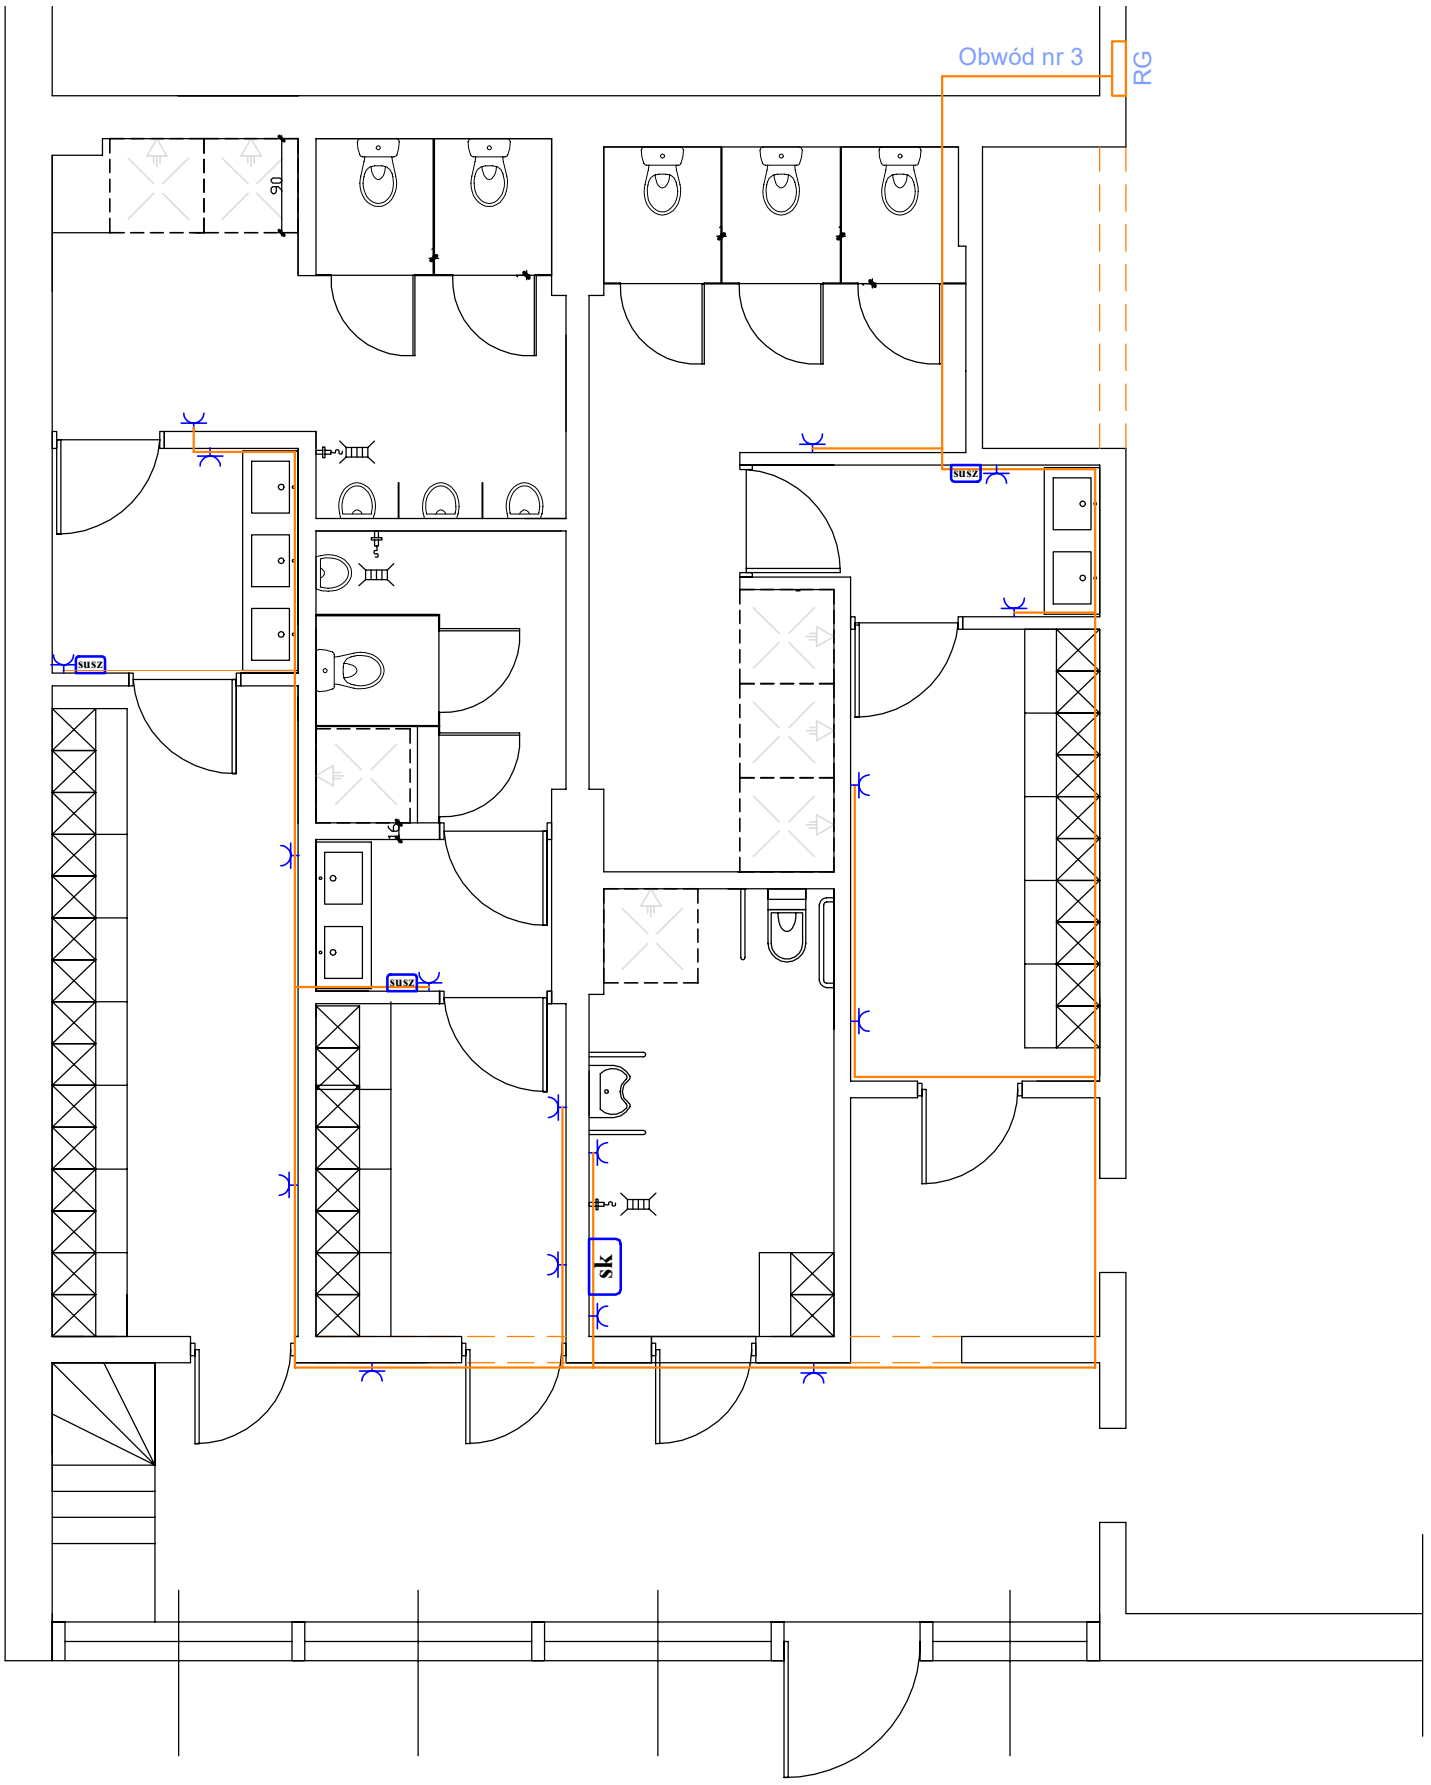


LEGENDA:

Gniazdo wtykowe jednofazowe

**susz** **SUSZARKA DO RĄK**

**sk** **SUSZARKA KIESZENIOWA**

RG **ROZDZIELNIA ELEKTRYCZNA**

| | | | | | |
|---|---|---|---|---|---|
| NAZWA RYS.: | **RZUT pomieszczeń szatniowo-sanitarnych** | | | **RYSUNEK E1** | |
| BRANŻA: | **Elektryczna - instalacja gniazd wtykowych** | | | **SKALA 1:100** | |
| OBIEKT: | **Budynek Przystani Kajakowej w Nowej Soli** | | | | |
| ADRES BUDOWY: | **67-100 Nowa Sól, ul. Al. Wolności 1a, dz. nr 133/2** | | | | |
| projektanci: | **imię, nazwisko** | nr upr. bud. | spec. | data: | podpis: |
| | Aleksander Rudnicki | 78 / 90 / ZG | instalacyjna | 06.2021 | |
| sprawdzający: | | | | | |

**ARCHITEKTONICZNO-URBANISTYCZNA PRACOWNIA PROJEKTOWA**
Nowa Sól, ul. Kupiecka 8, tel. 0 880 493 516, pracowniaprojektow@wp.pl