

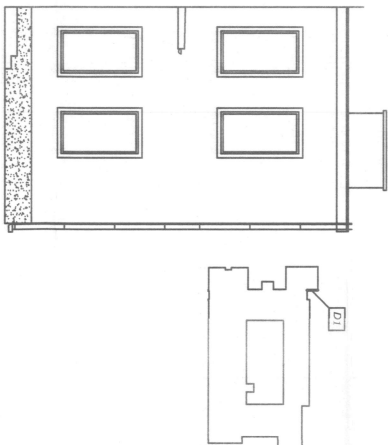


Elewacja F

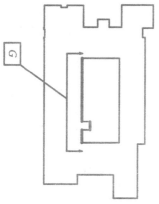

D1

Elewacja D1

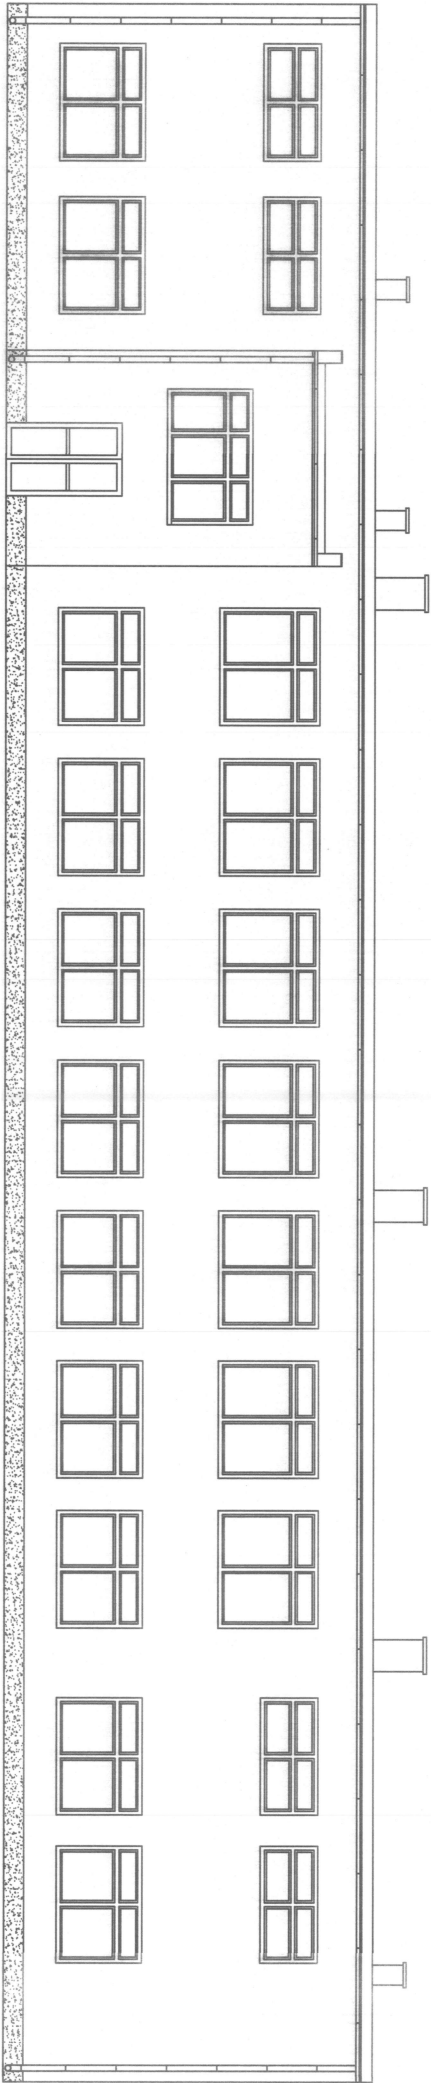

Elewacja G

NAZWA RYS.:		ELEWACJE			RYSUNEK 7	
BRANŻA:		ARCHITEKTONICZNO-KONSTRUKCYJNA				
OBIEKT:		Szkoła Podstawowa nr 3 w Nowej Sól				
ADRES BUDOWY:		67-100 Nowa Sól, ul. Botaniczna 22, dz. nr 455/2				
projektant:		imię, nazwisko	nr upr. bud.	spec.	data:	podpis:
		Paweł Ostrowski	LOIA.38/2010	architekt.	02.06.2021	
sprawdzający:		Karolina Kamińska-Ostrowska	87/LIO/KK/2018	architekt.	02.06.2021	
ARCHITEKTONICZNO-URBANISTYCZNA PRACOWNIA PROJEKTOWA						
Nowa Sól, ul. Kupiecka 8, tel. 0 880 493 516, pracownia@projektow@wp.pl						