


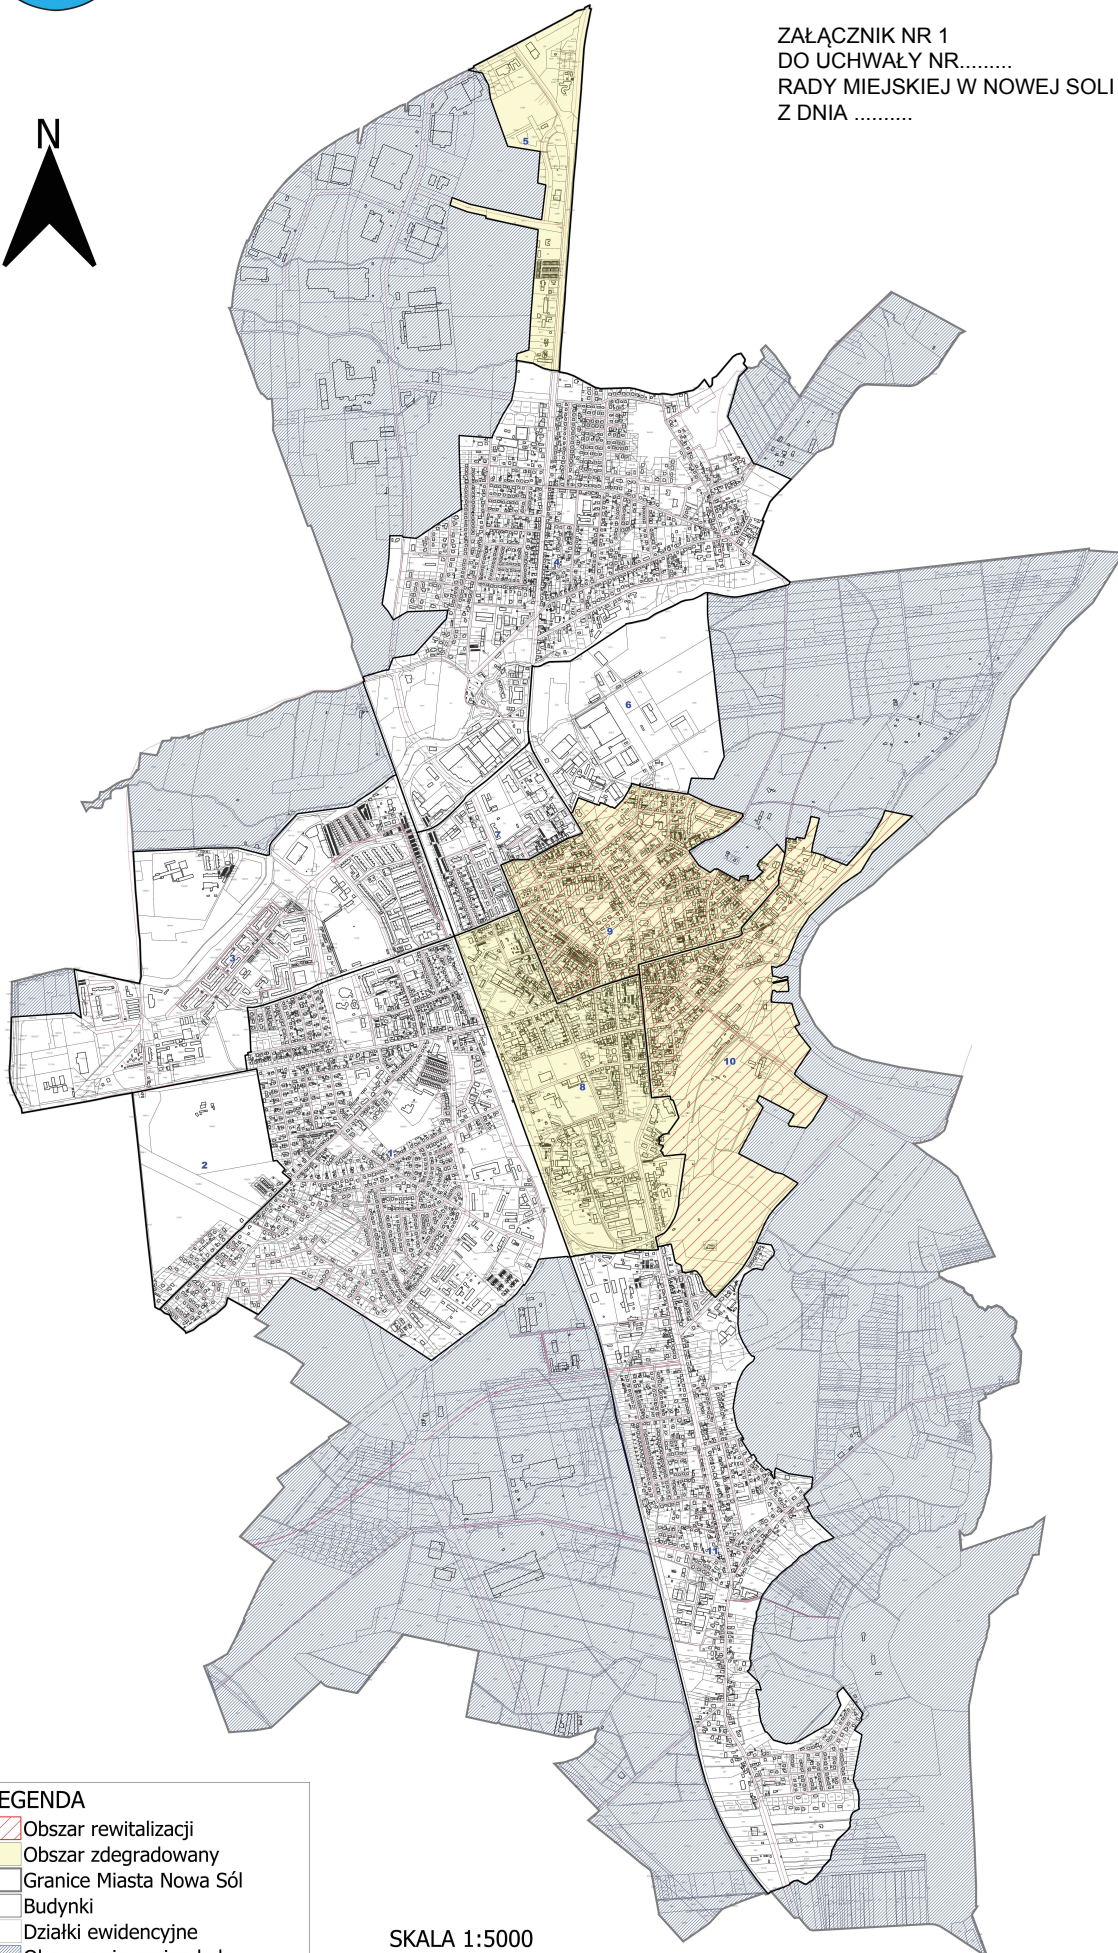

OBSZAR ZDEGRADOWANY I OBSZAR REWITALIZACJI NA TERENIE MIASTA NOWA SÓL

ZAŁĄCZNIK NR 1
DO UCHWAŁY NR.....
RADY MIEJSKIEJ W NOWEJ SOLI
Z DNIA



LEGENDA	
	Obszar rewitalizacji
	Obszar zdegradowany
	Granice Miasta Nowa Sól
	Budynki
	Działki ewidencyjne
	Obszary niezamieszkałe
	Osie dróg
	Granice jednostek analitycznych

SKALA 1:5000

