


# Rzut Parteru:

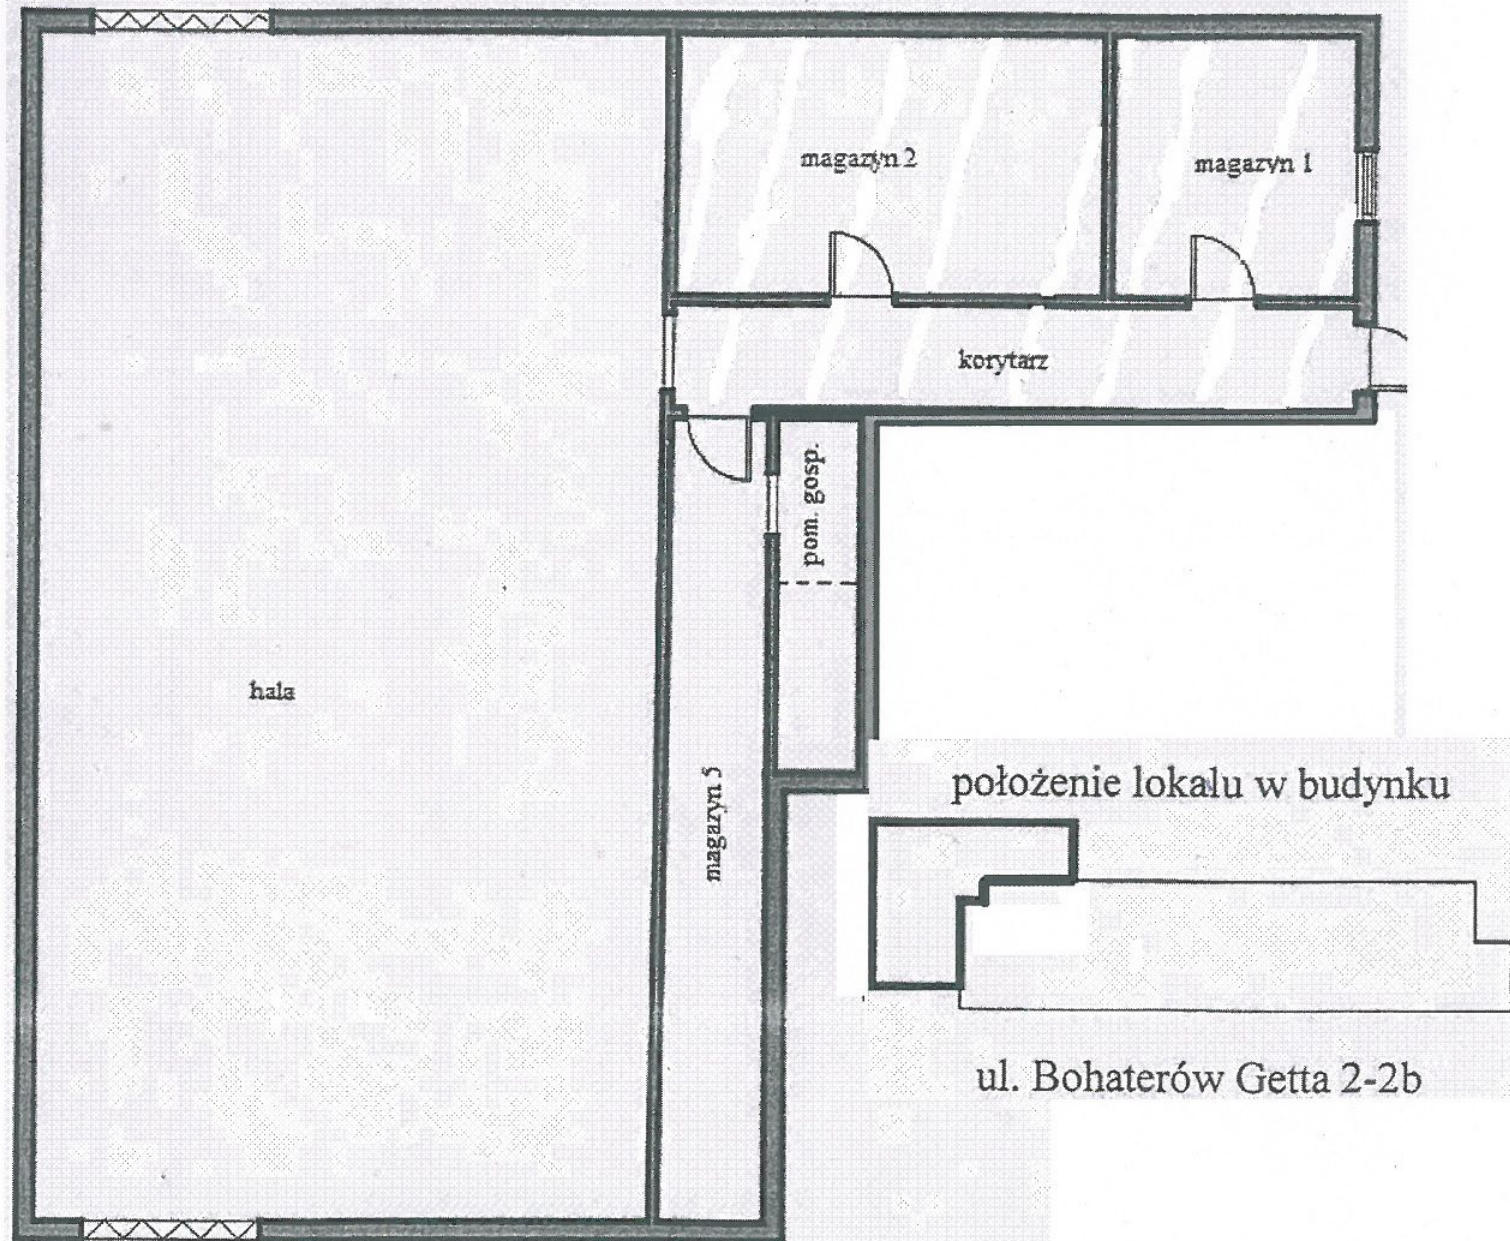

magazyn 2

magazyn 1

korytarz

pom. gosp.

hala

magazyn 5

położenie lokalu w budynku

ul. Bohaterów Getta 2-2b