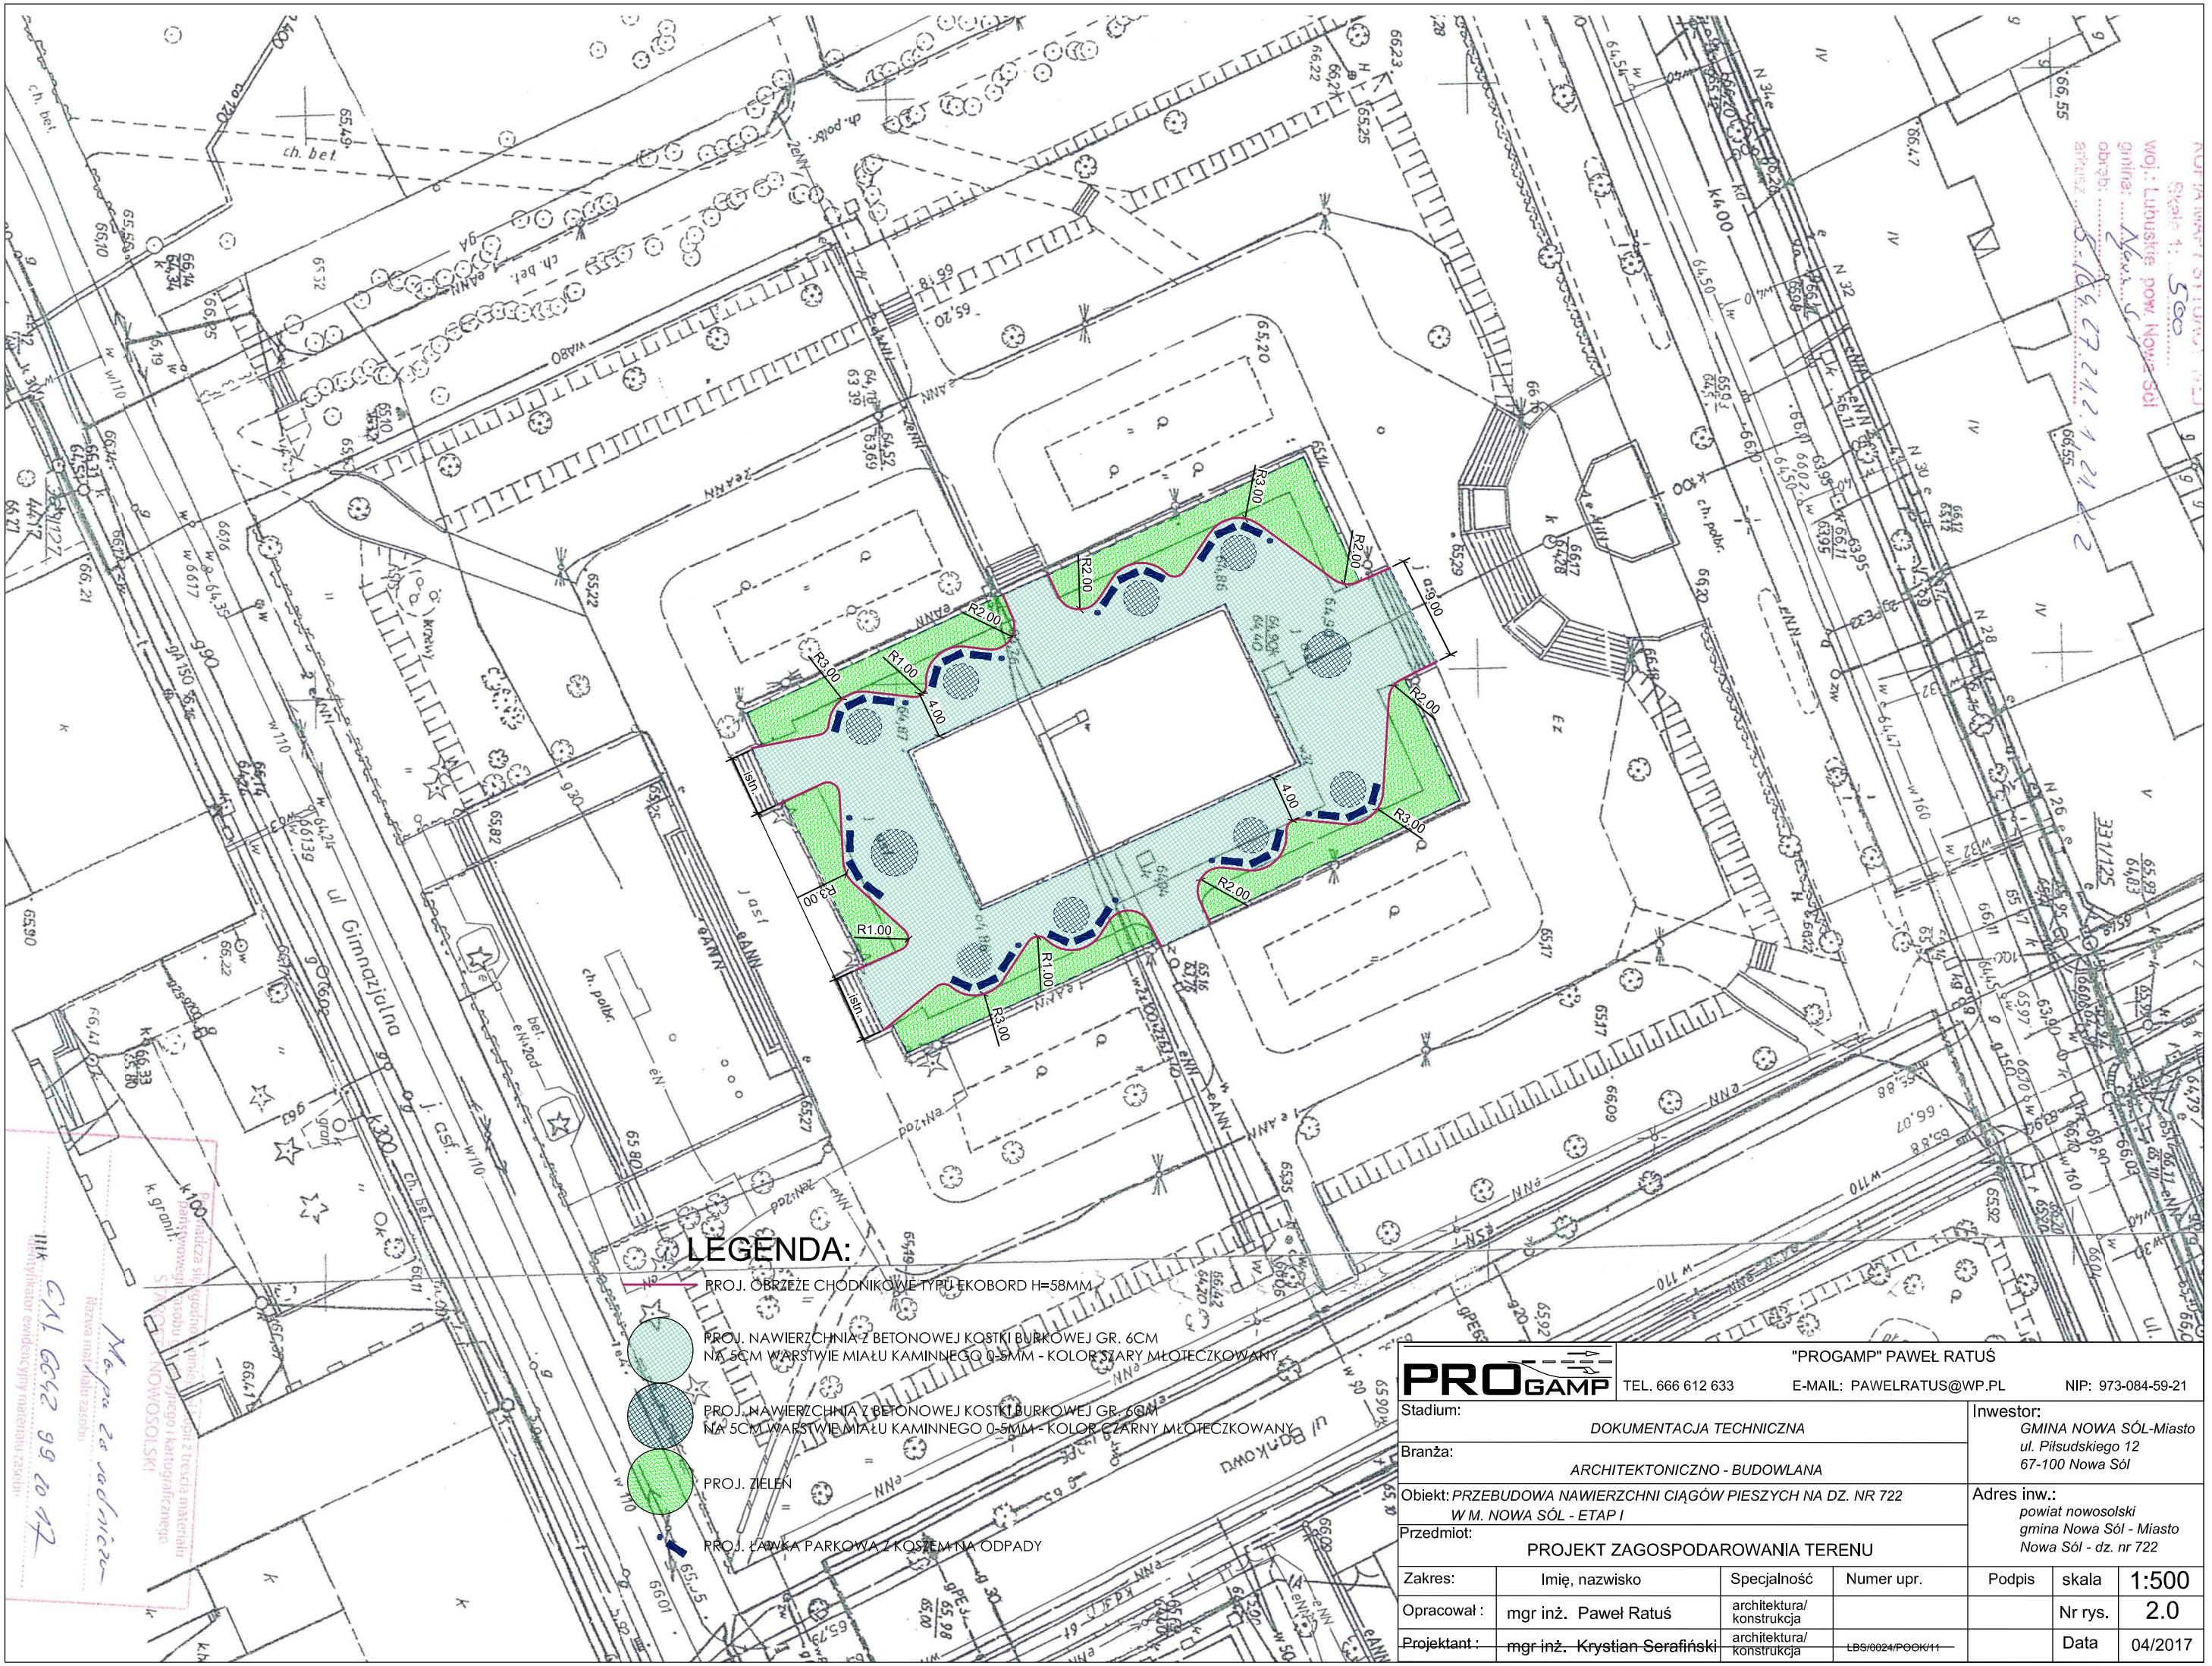

LEGENDA:

- PROJ. OBRZEŻE CHODNIKOWE TYPU EKOBORD H=58MM
- PROJ. NAWIERZCHNIA Z BETONOWEJ KOSTKI BRUKOWEJ GR. 6CM NA 5CM WARSTWIE MIAŁU KAMIENNEGO 0-5MM - KOLOR SZARY MŁOTECZKOWANY
- PROJ. NAWIERZCHNIA Z BETONOWEJ KOSTKI BRUKOWEJ GR. 6CM NA 5CM WARSTWIE MIAŁU KAMIENNEGO 0-5MM - KOLOR CZARNY MŁOTECZKOWANY
- PROJ. ZIELEŃ
- PROJ. ŁAWKA PARKOWA Z KOSZEM NA ODPADY

Skala 1: 500
Woj.: Lubuskie pow. Nowosolski
gmina: Nowa Sól
obręb:
arkusz:
Starosta Nowosolski
Państwowej Służby Geodezji i Kartografii
Nazwa instytucji zasobu
Identyfikator ewidencyjny materiału zasobu
Data wydania materiału zasobu

PROGAMP

"PROGAMP" PAWEŁ RATUŚ
TEL. 666 612 633 E-MAIL: PAWELRATUS@WP.PL NIP: 973-084-59-21

Stadium: DOKUMENTACJA TECHNICZNA				Inwestor: GMINA NOWA SÓL-Miasto, ul. Piłsudskiego 12, 67-100 Nowa Sól		
Branża: ARCHITEKTONICZNO - BUDOWLANA						
Obiekt: PRZEBUDOWA NAWIERZCHNI CIĄGÓW PIESZYCH NA DZ. NR 722 W M. NOWA SÓL - ETAP I				Adres inw.: powiat nowosolski, gmina Nowa Sól - Miasto Nowa Sól - dz. nr 722		
Przedmiot: PROJEKT ZAGOSPODAROWANIA TERENU						
Zakres:	Imię, nazwisko	Specjalność	Numer upr.	Podpis	skala	1:500
Opracował :	mgr inż. Paweł Ratuś	architektura/ konstrukcja			Nr rys.	2.0
Projektant :	~~mgr inż. Krystian Serafiński~~	architektura/ konstrukcja	~~LBS/0024/POOK/11~~		Data	04/2017