



CZĘŚĆ A

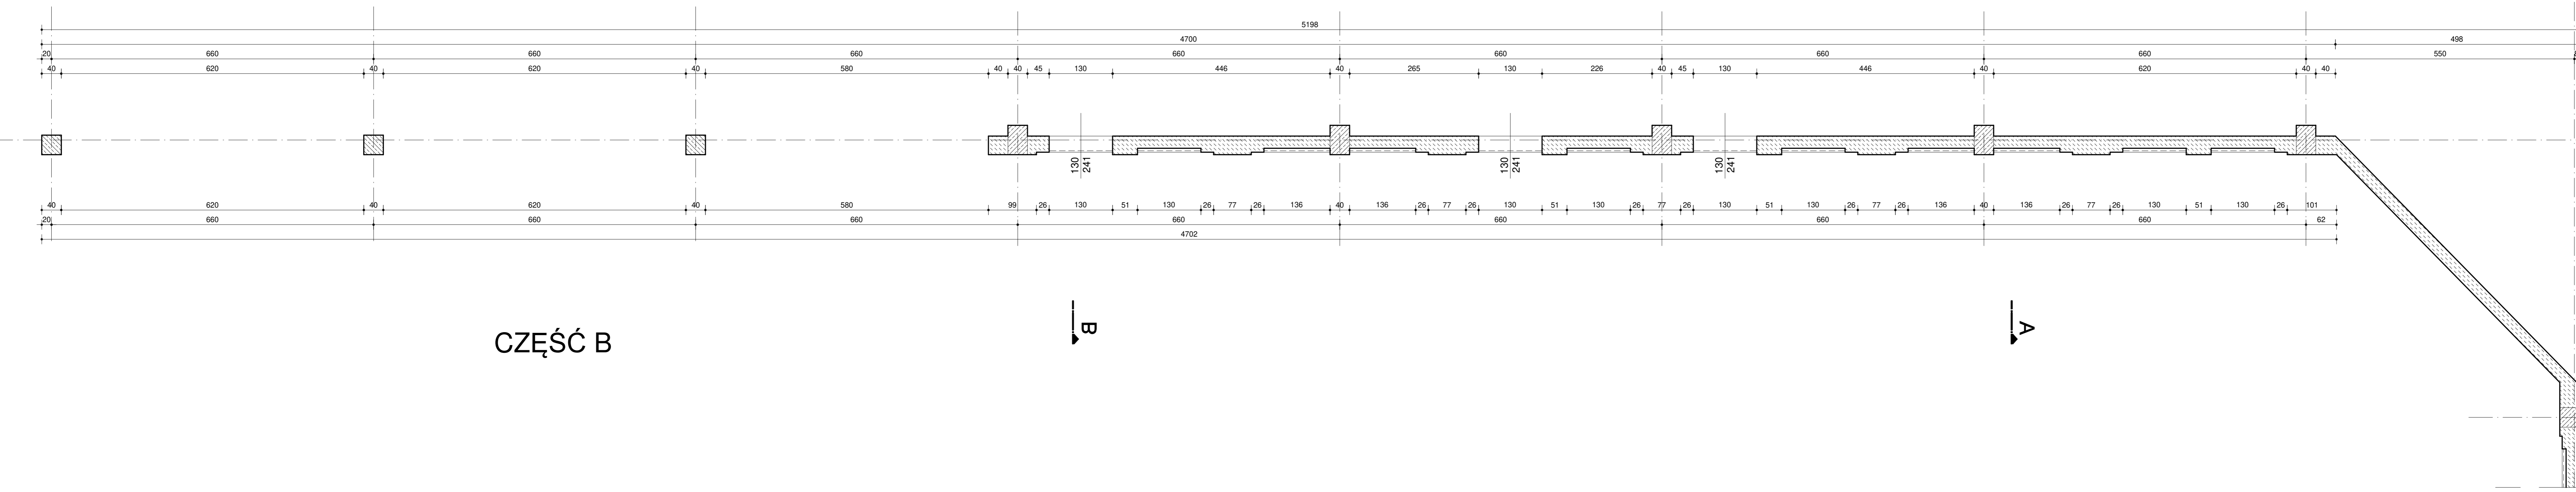

CZĘŚĆ B

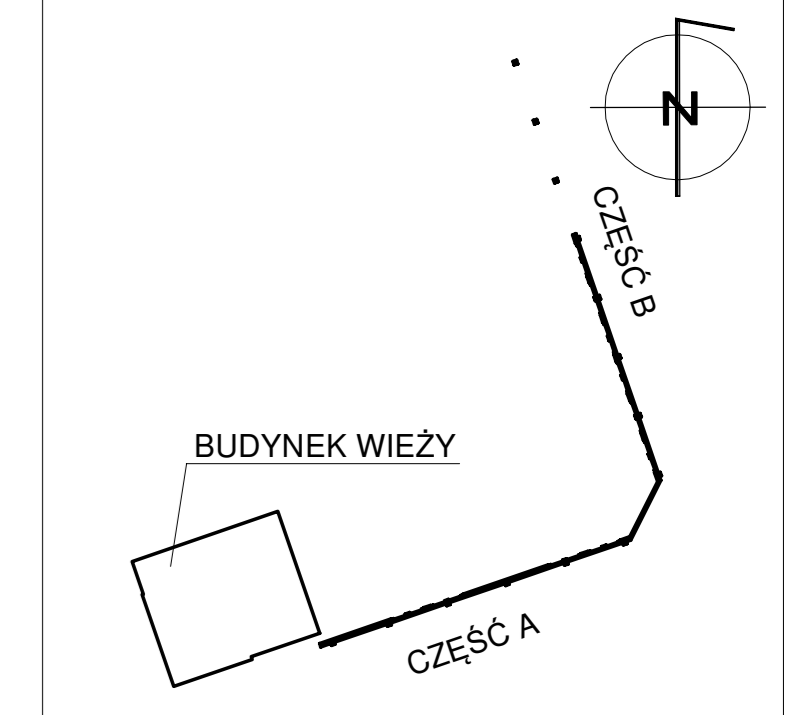

SCHEMAT LOKALIZACJI ŚCIANY

- ŚLUPY ŻELBETOWE
- ŚCIANY MUROWANE Z BLOCzków BETONOWYCH

RZUT - POZIOM + 4.80 1:50

Płac z fontanną posadzkową, ścianą wielofunkcyjną, obiektami małej architektury wraz z infrastrukturą techniczną przy ul. Wrocławskiej, obręb 4 w Nowej Soli.		BRANŻA	
TREŃ Osia - aktywizacja społeczna i gospodarka terenów poprzemysłowych w Nowej Soli		ARCHITEKTURA	
INWESTOR:	GMINA NOWA SÓL - MIASTO	PRACOWNIA	
UL. MARSZA JÓZEFA PIŁSUDSKIEGO 12, 67-100 NOWA SÓL	P.L.U.P.I. PLAN Sp. z o.o.	PŁAC	
	65-549 ZIELONA GÓRA, ul. Browarna 1	tel. (068) 451 13 21	
ZESPÓŁ PROJEKTOWY:	mgr inż. arch. J. SOTYKOWSKI	mgr inż. arch. A. MATURSZEWSKI	mgr inż. arch. A. MATURSZEWSKI
PROJEKTOWAŁ:	mgr inż. arch. J. SOTYKOWSKI	mgr inż. arch. A. MATURSZEWSKI	mgr inż. arch. A. MATURSZEWSKI
OPRACOWAŁ:	mgr inż. arch. J. SOTYKOWSKI	mgr inż. arch. A. MATURSZEWSKI	mgr inż. arch. A. MATURSZEWSKI
SPRAWDZIŁ:	mgr inż. arch. J. SOTYKOWSKI	mgr inż. arch. A. MATURSZEWSKI	mgr inż. arch. A. MATURSZEWSKI
DATA OPRACOWANIA:	MARZEC 2019 r.	PW.AŚ_02	

190308