



CZĘŚĆ A

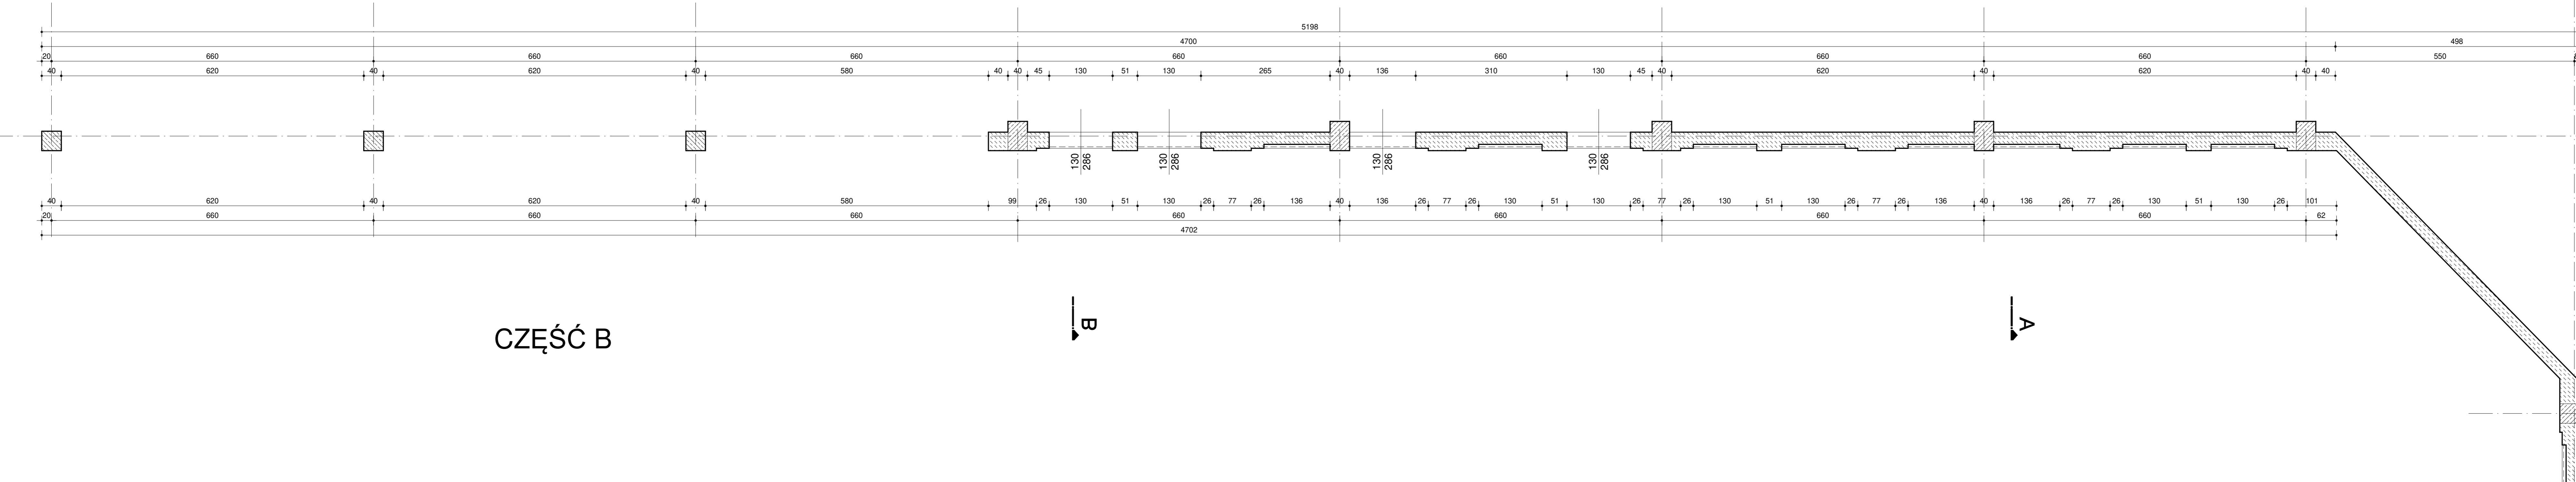

CZĘŚĆ B

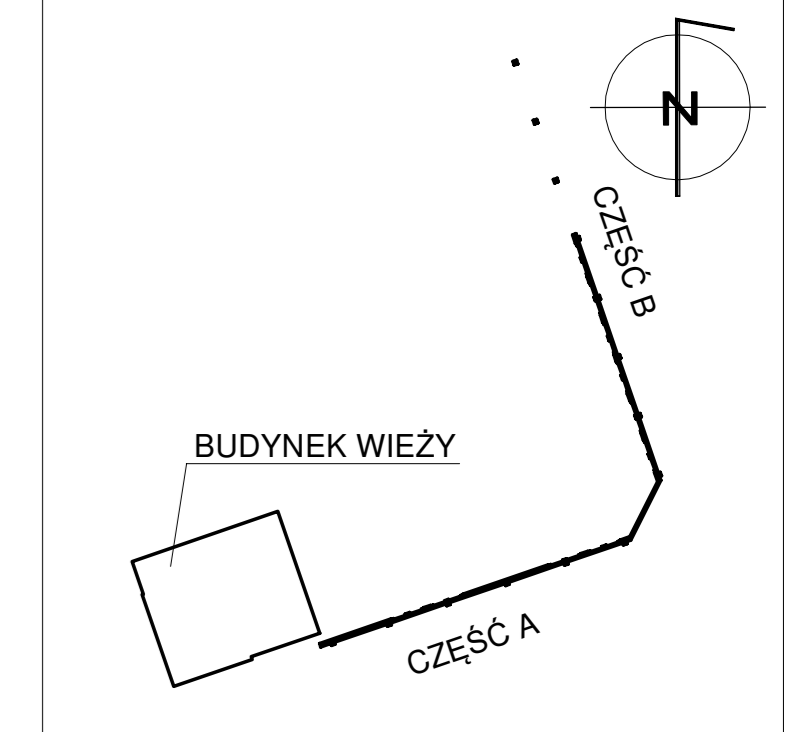

SCHEMAT LOKALIZACJI ŚCIANY

- ŚLUPY ŻELBETOWE
- ŚCIANY MUROWANE Z BLOCZKÓW BETONOWYCH

RZUT - POZIOM + 1.20 1:50

Plac z fontanną posadzkową, ścianą wielofunkcyjną, obiektami małej architektury wraz z infrastrukturą techniczną przy ul. Wrocławskiej, obręb 4 w Nowej Soli, gm. Nowa Sól - Miasto, w ramach projektu pn.: "TRE Odra - aktywizacja społeczna i gospodarcza terenów przybrzeżnych w Nowej Soli"		BRANŻA: ARCHITEKTURA	
INWESTOR: UMIA NOWA SÓL - MIASTO UL. MARSZ. JÓZEFA PIŁSUDSKIEGO 12, 67-100 NOWA SÓL		PRACOWNIA: P.L.U.P.I. "PLAN" Sp. z o.o. 65-549 ZIELONA GÓRA, ul. Browarna 1 tel. (068) 451 13 21	
ZESPÓŁ PROJEKTOWY: PROJEKT WYKONAWCZY		PRACOWNIA: PW. AŚ_01	
PROJEKTOWAŁ: mgr inż. arch. J. GRYNICKI	SPRAWDZIŁ: mgr inż. arch. A. MATURZEWSKI	DATA OPRACOWANIA: MARZEC 2019 r.	

190308